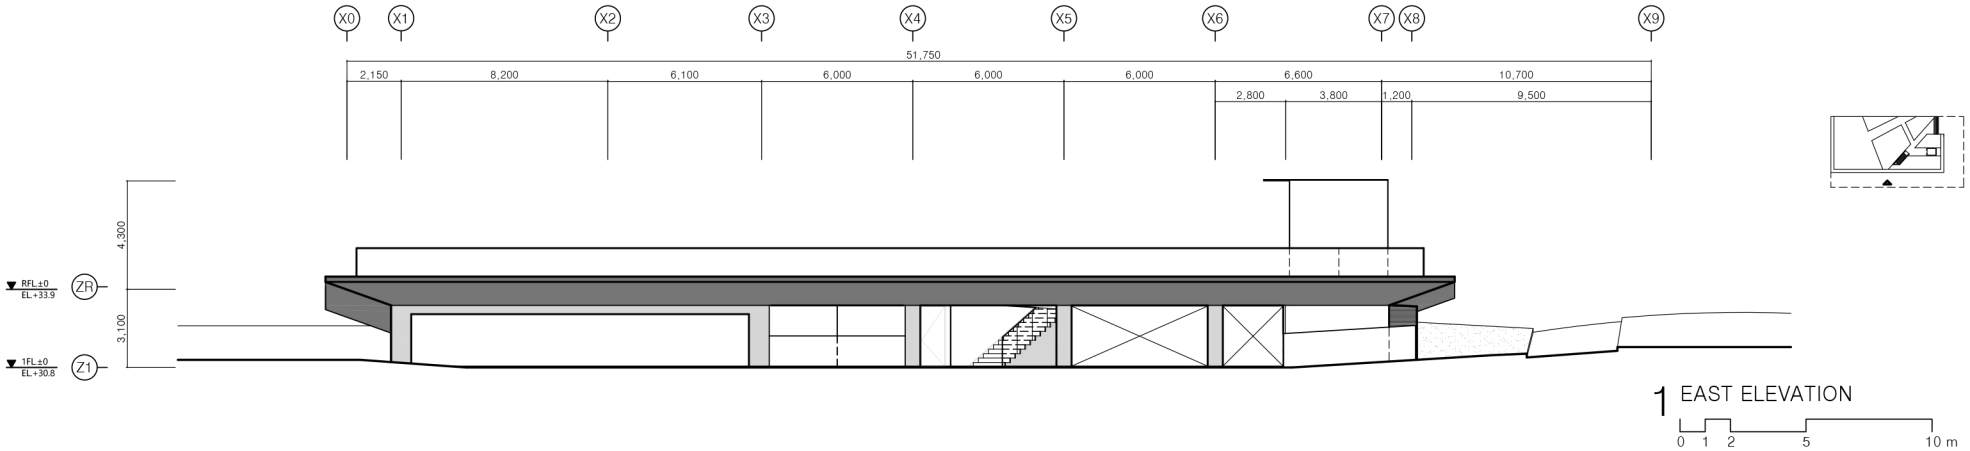

1 EAST ELEVATION

0 1 2 5 10 m

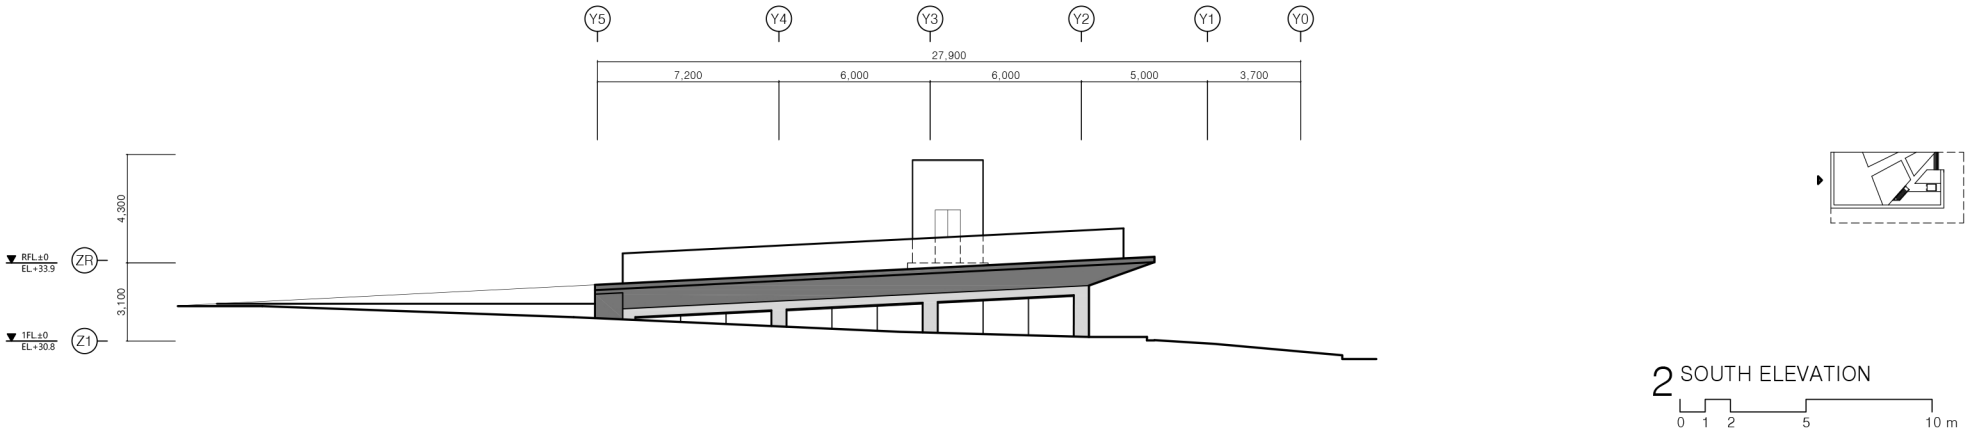

2 SOUTH ELEVATION

0 1 2 5 10 m