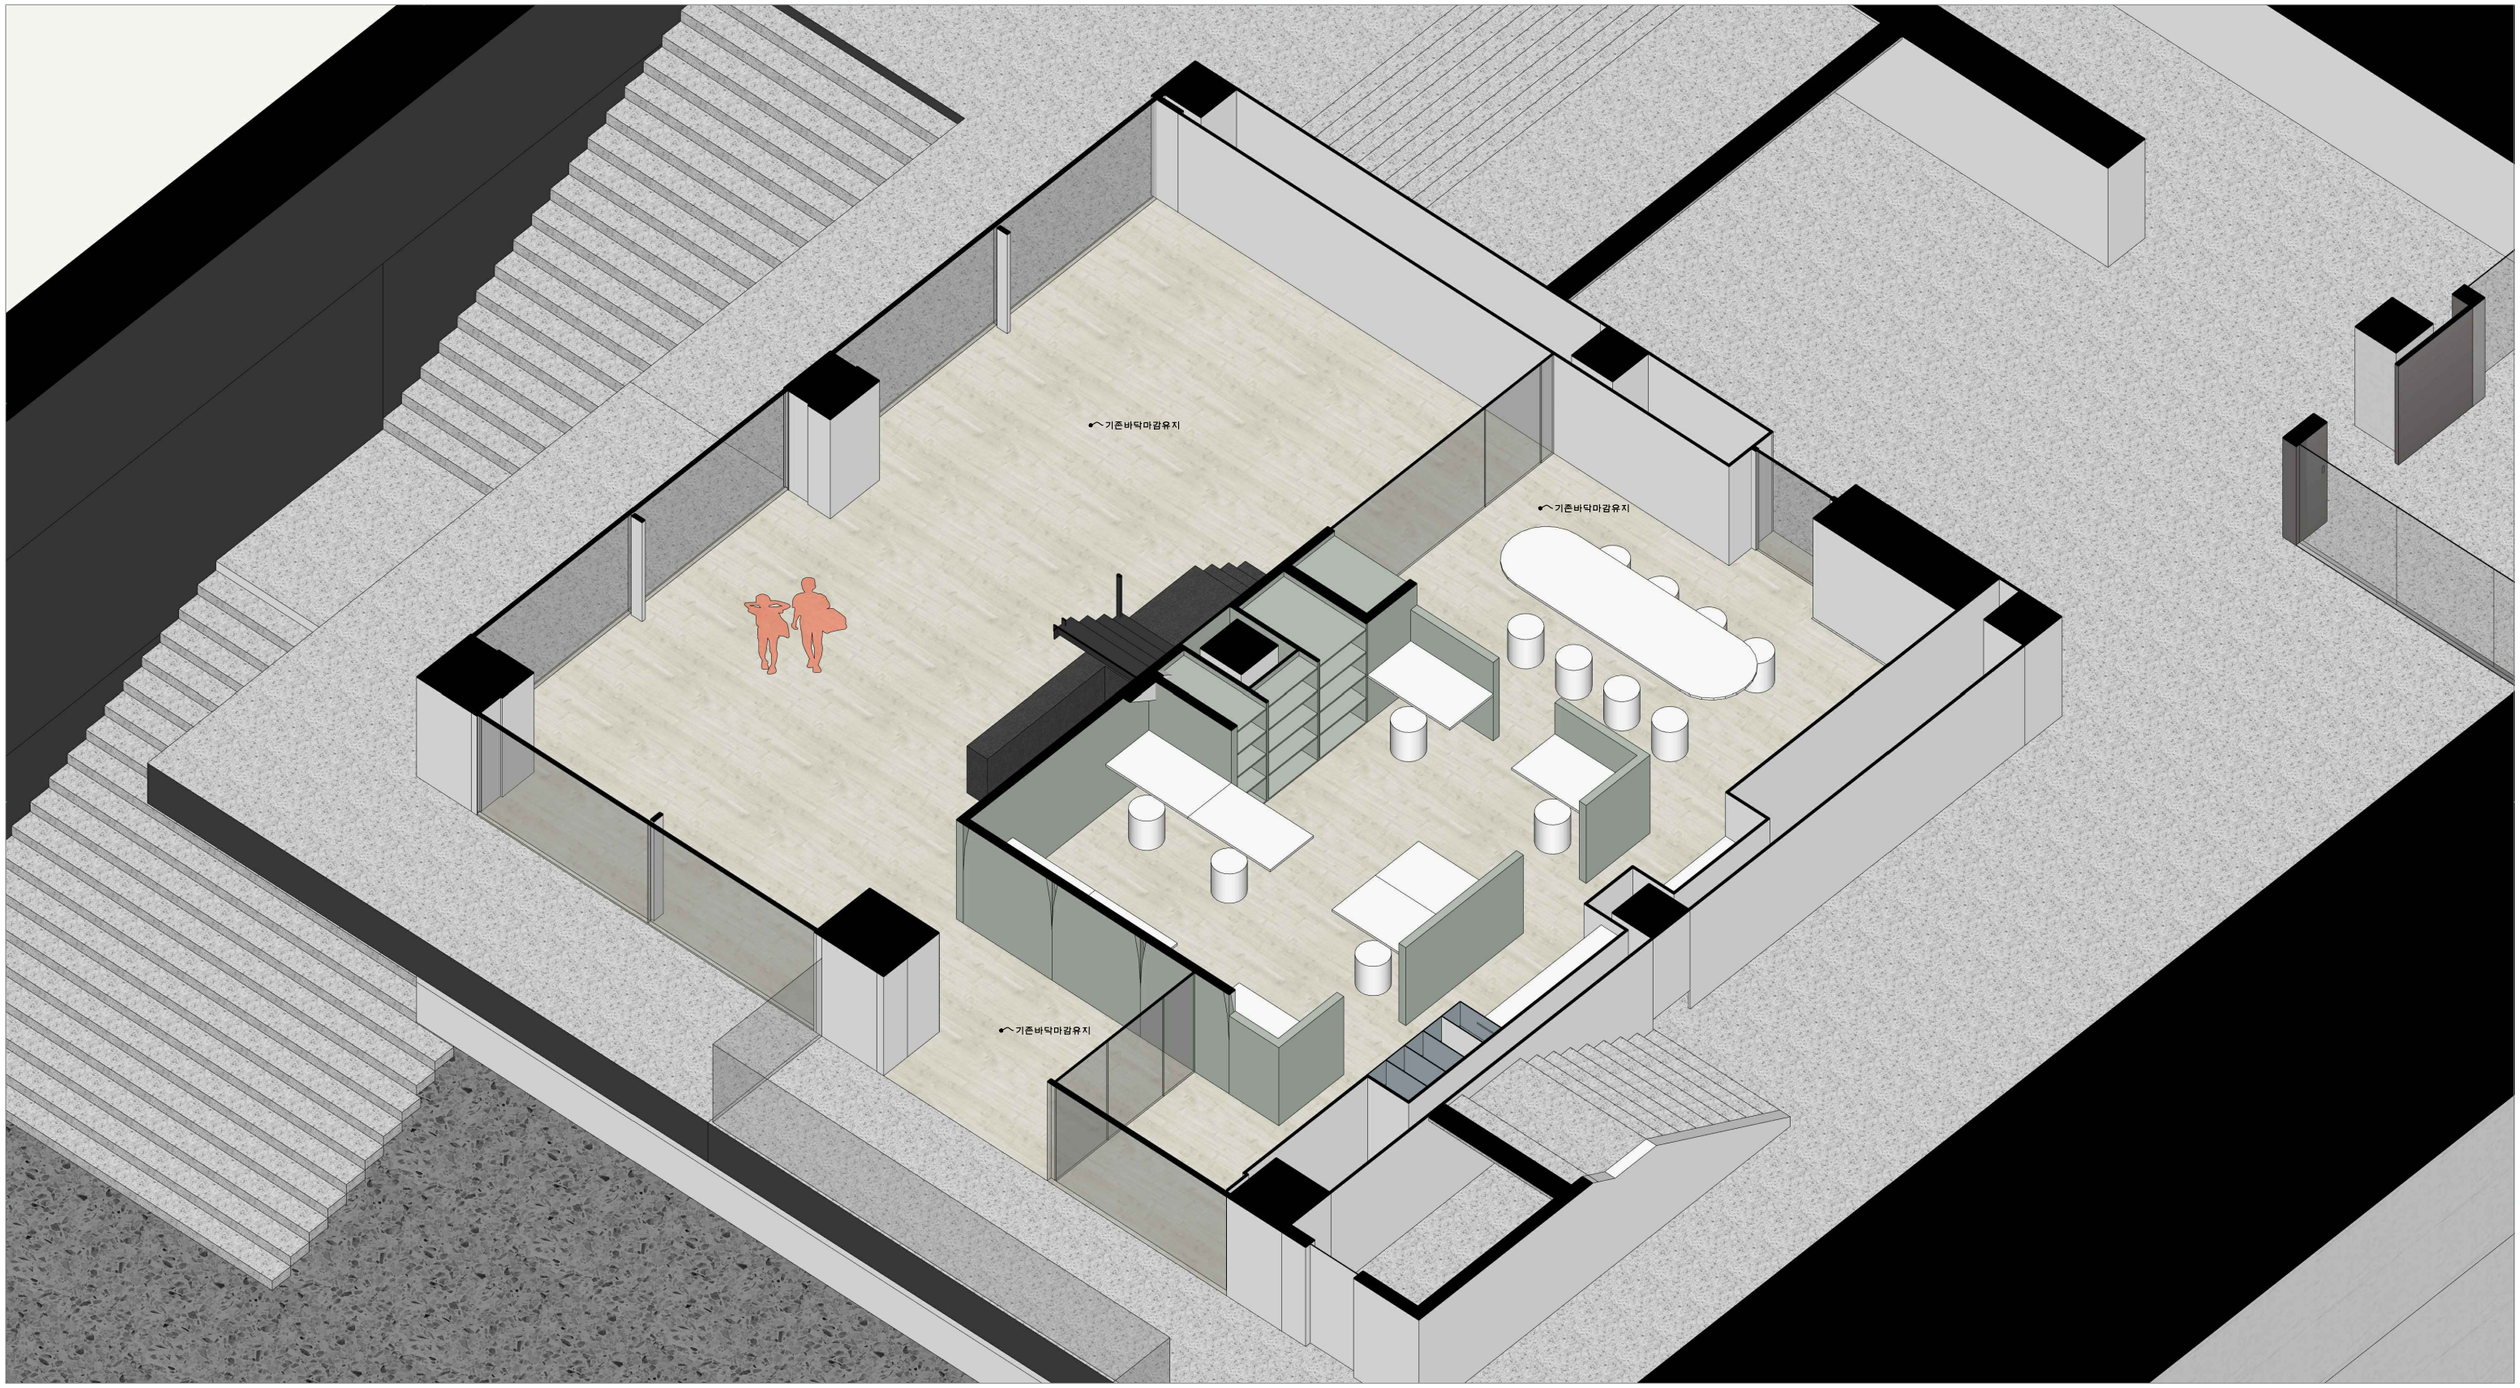


1 사무실
NONE


PROJECT TITLE

서울도시건축전시관 리노베이션

태평로1가 60-6 외

NO.	TITLE	SCALE	DATE	CHECK
A0-11	사무실 (구)갤러리1	NONE	2019.05	Y
		AUTHOR	REF.	REVISION
		SJ		-

건축권장건축사사무소
서울특별시 종로구 청계천로159 세운상가 762-3
+82 02 2272 9130

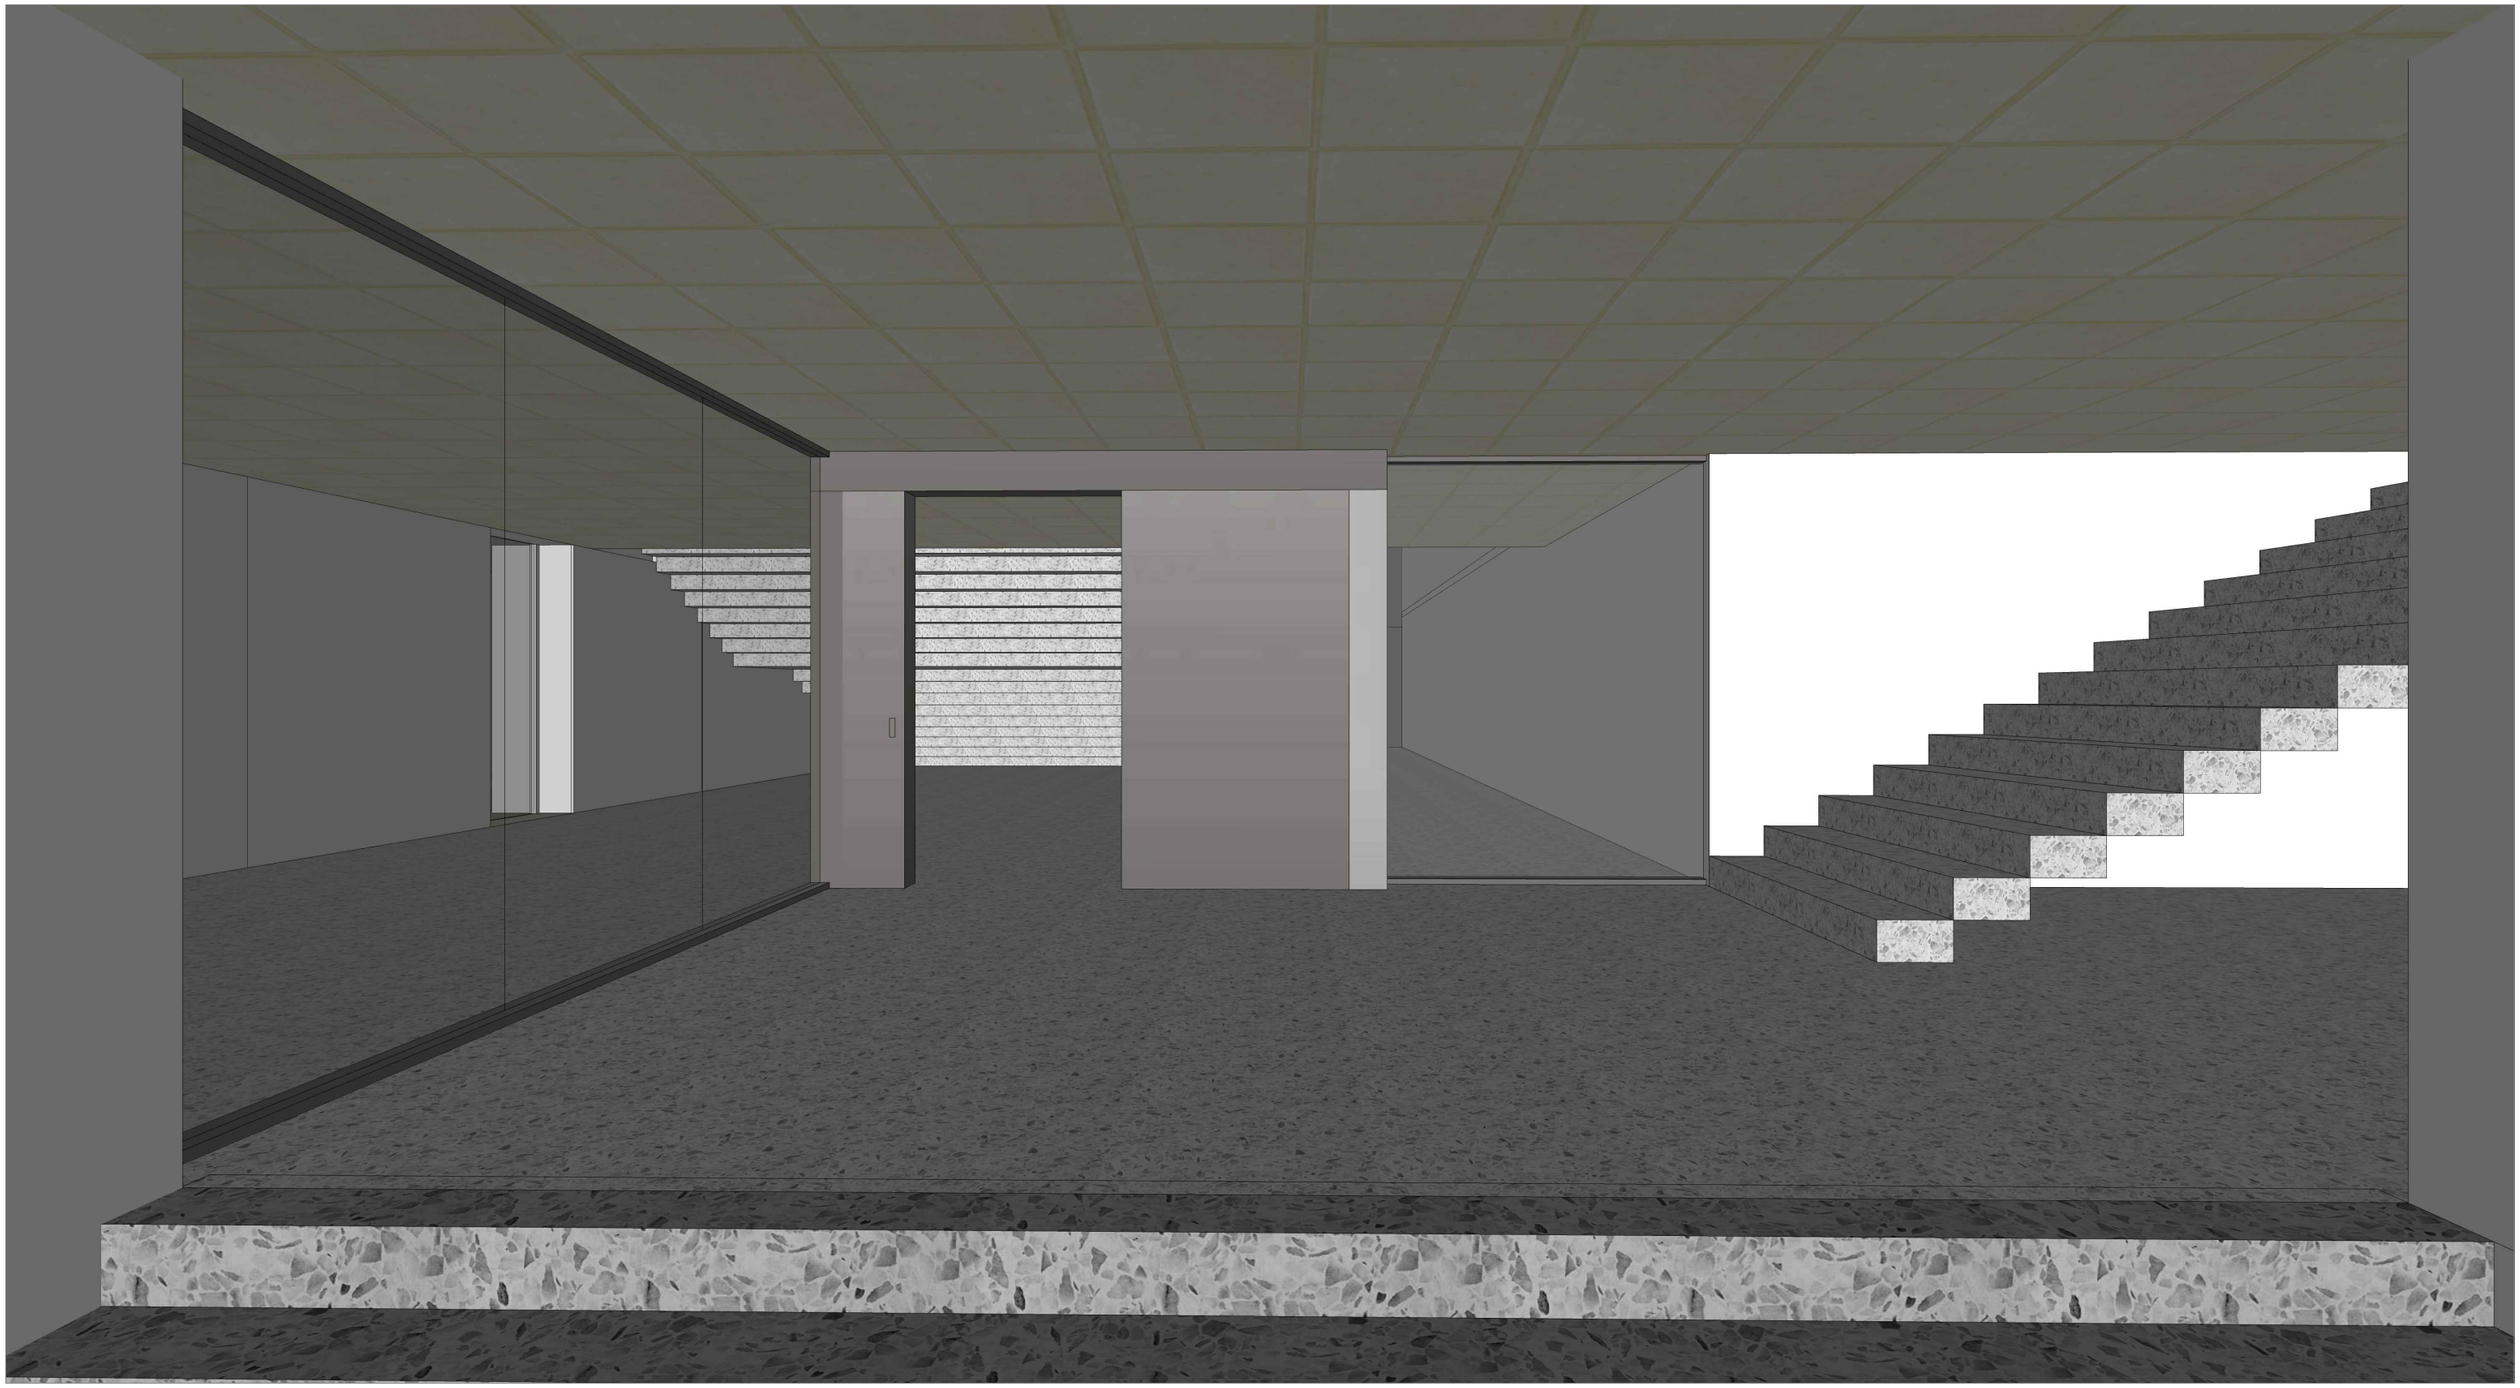

1 연결통로
NONE


PROJECT TITLE

서울도시건축전시관 리노베이션

태평로1가 60-6 외

NO.	TITLE	SCALE	DATE	CHECK
A0-14	연결통로	NONE	2019.05	Y
		AUTHOR	REF.	REVISION
		SJ		-

건축권장건축사사무소
서울특별시 종로구 청계천로159 세운상가 762-3
+82 02 2272 9130

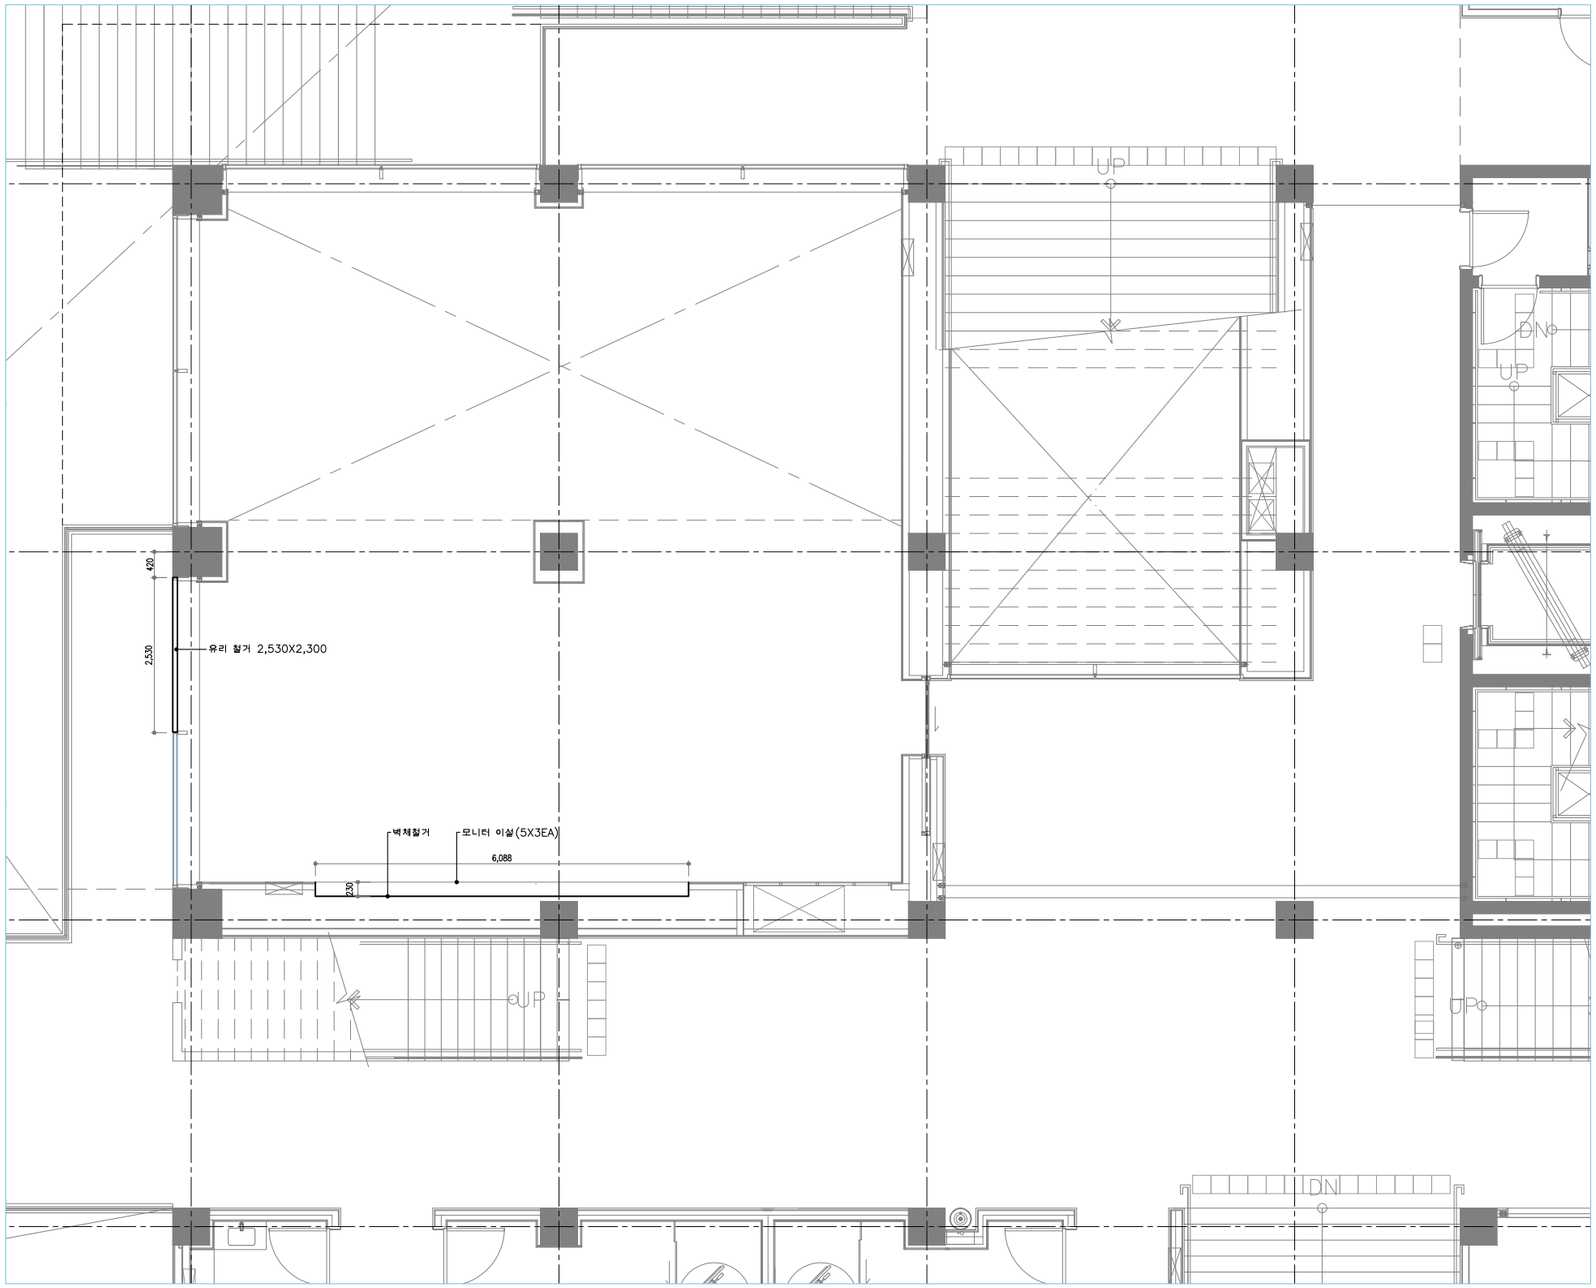

1 지하1층평면도_변경전
1/100


PROJECT TITLE

서울도시건축전시관 리노베이션

태평로1가 60-6 외

NO.	TITLE	SCALE	DATE	CHECK
A1-02	지하1층평면도 변경전	1/100	2021.05	Y
		AUTHOR	REF.	REVISION
		SJ		-

건축권장건축사사무소
서울특별시 종로구 청계천로159 세운상가 762-3
+82 02 2272 9130

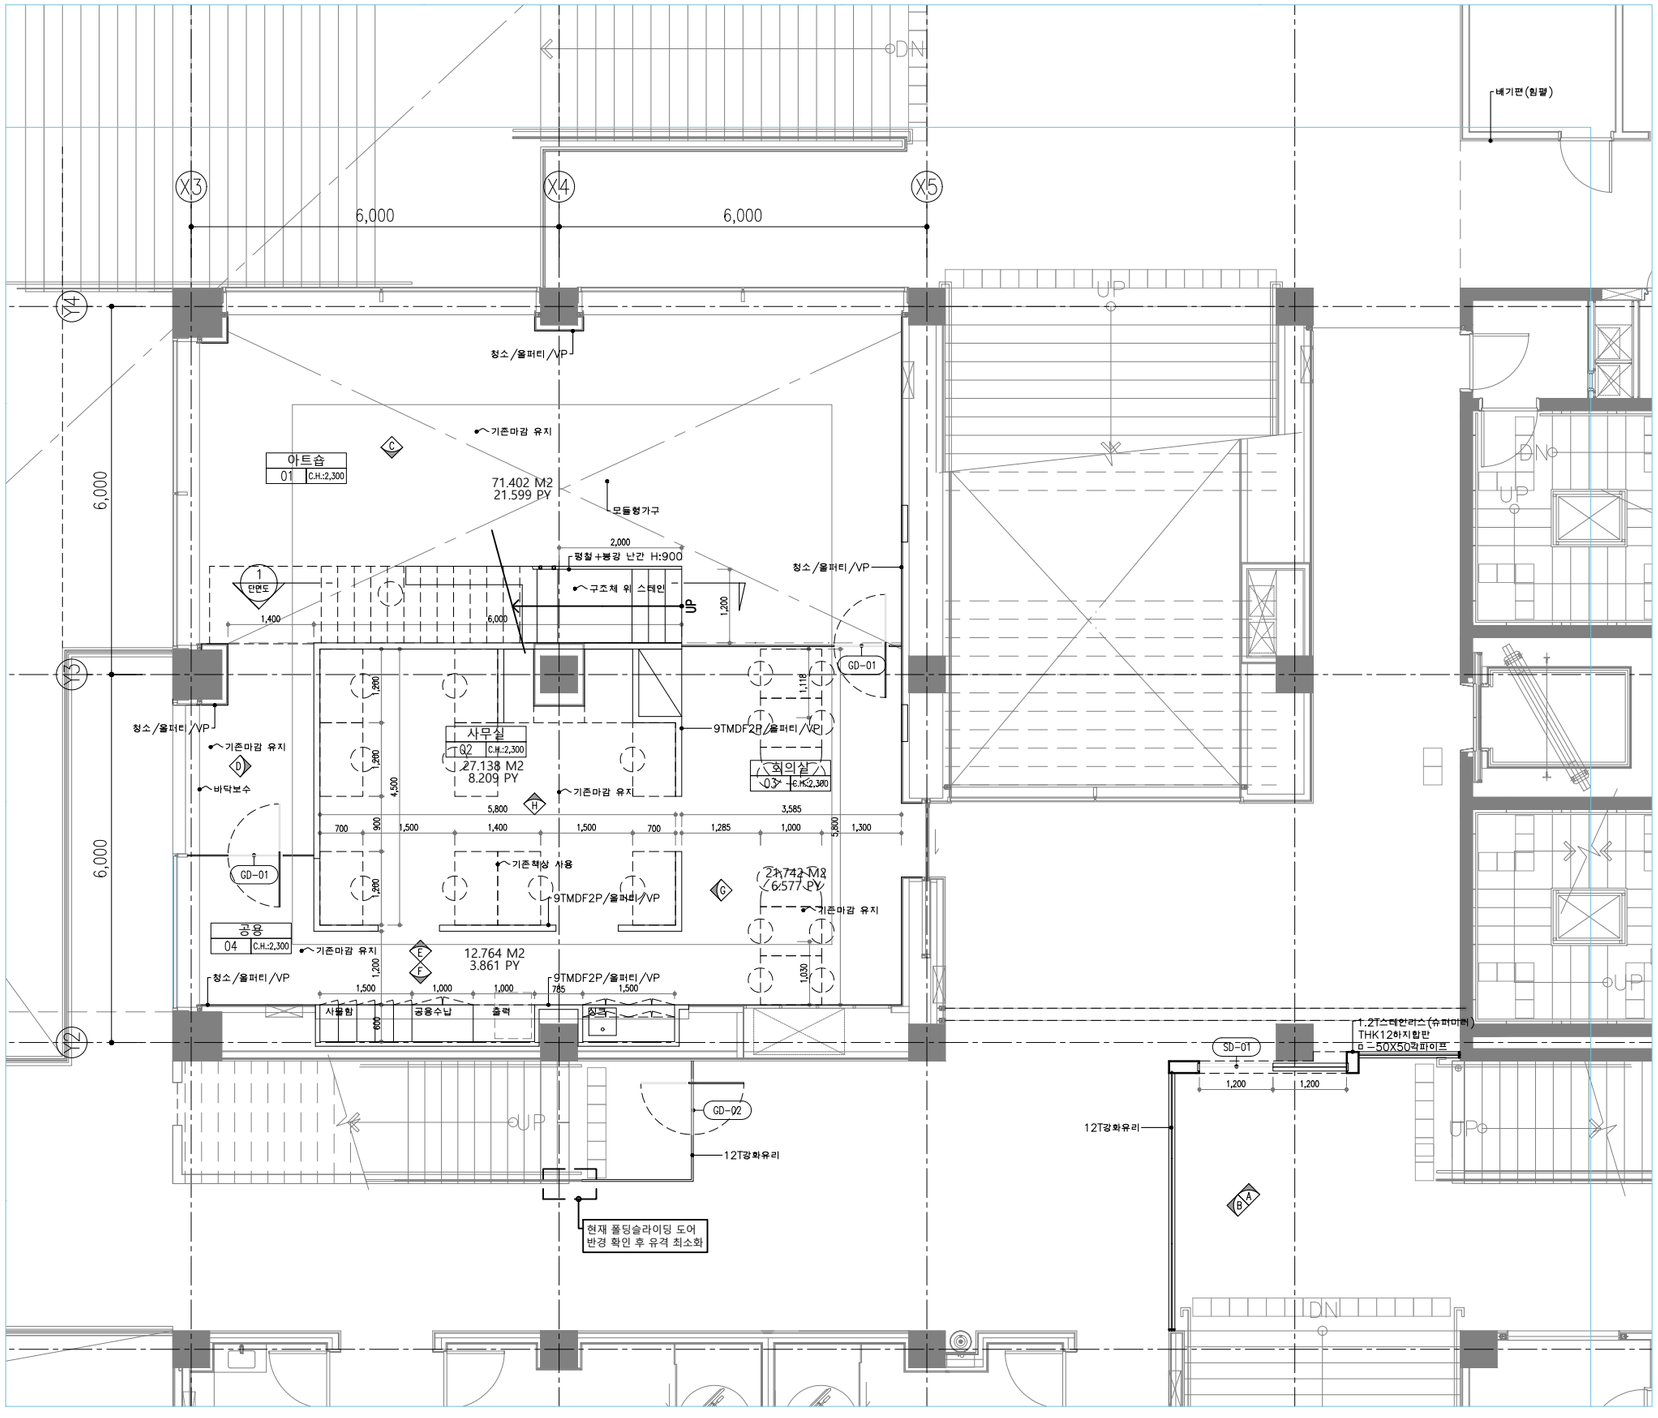

2 지하1층평면도_변경후
1/100


PROJECT TITLE

서울도시건축전시관 리노베이션

태평로1가 60-6 외

NO.	TITLE	SCALE	DATE	CHECK
A1-03	지하1층평면도 변경후	1/100	2021.05	Y
		AUTHOR	REF.	REVISION
		SJ		-

건축권장건축사사무소
서울특별시 종로구 청계천로159 세운상가 762-3
+82 02 2272 9130

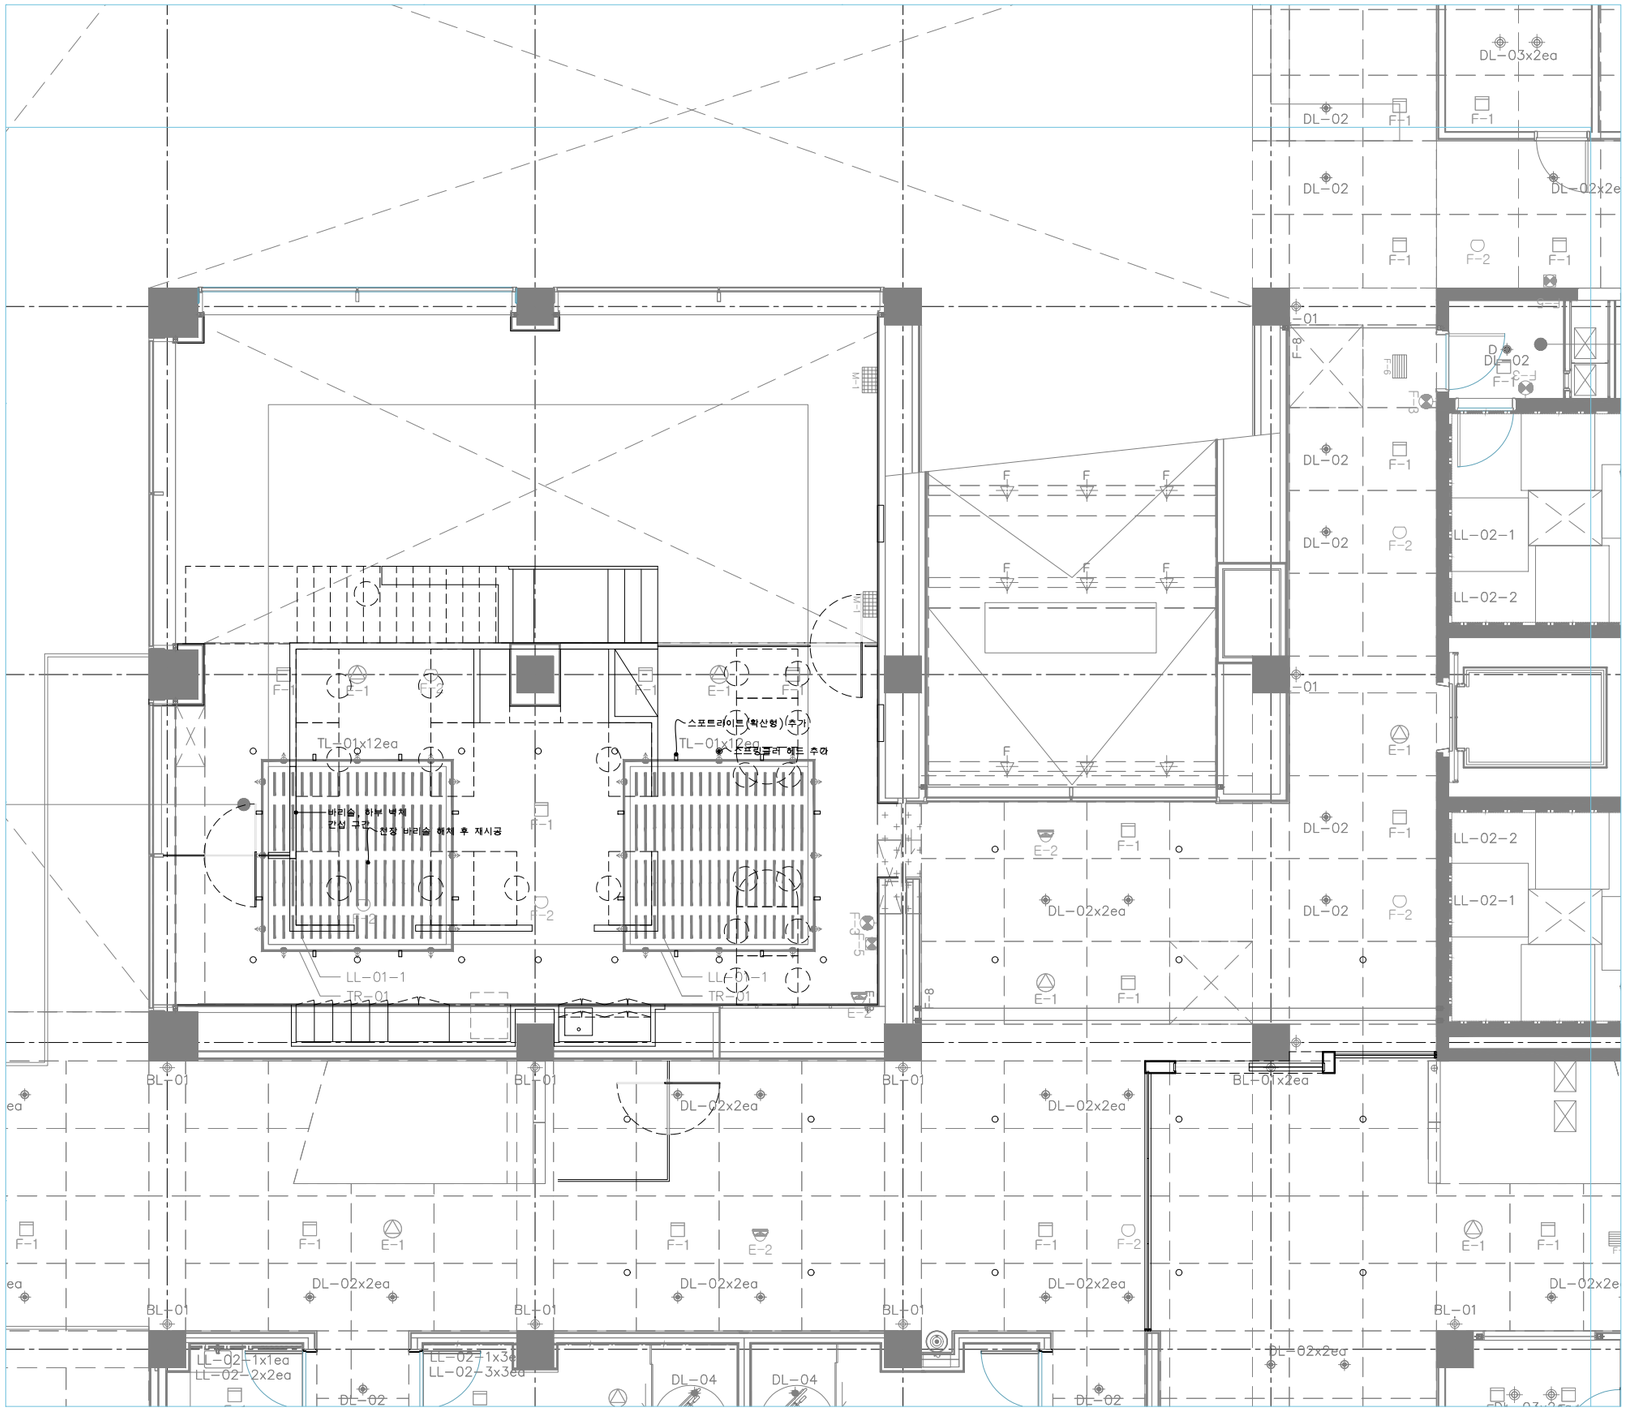

2 지하1층평면도_변경후
1/100


PROJECT TITLE

서울도시건축전시관 리노베이션


태평로1가 60-6 외

NO.	TITLE	SCALE	DATE	CHECK
A1-04	지하1층(변경후) 천장평면도	1/100	2021.05	Y
		AUTHOR	REF.	REVISION
		SJ		-

건축권장건축사사무소
서울특별시 종로구 청계천로159 세운상가 762-3
+82 02 2272 9130

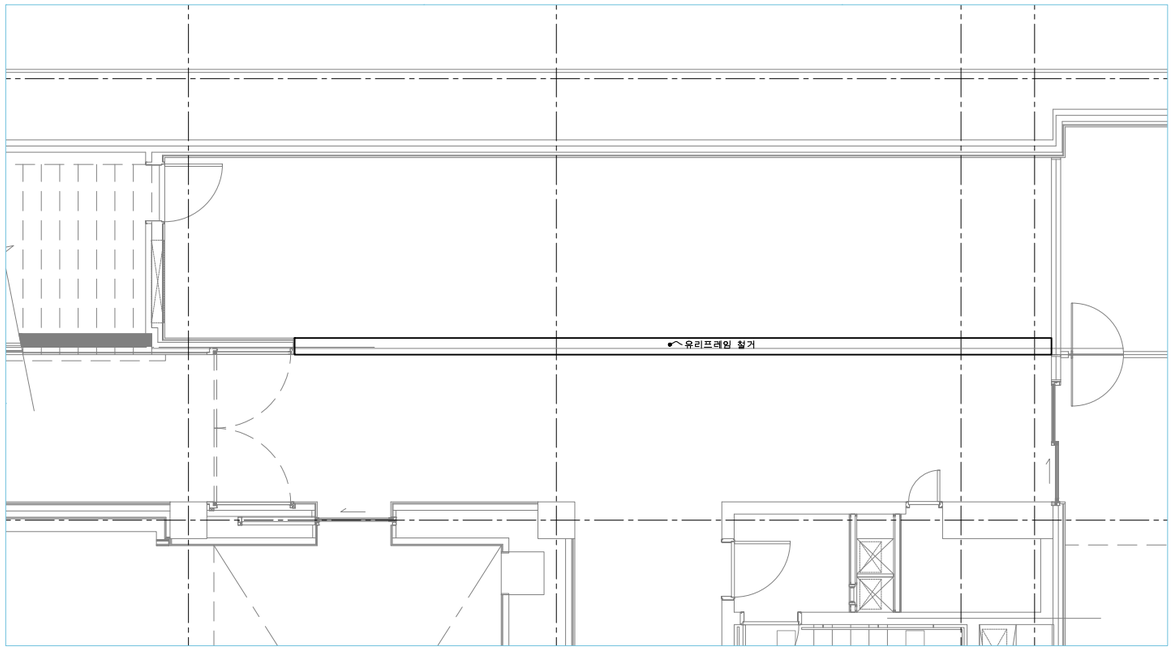

1 지하2층평면도_변경전
1/100

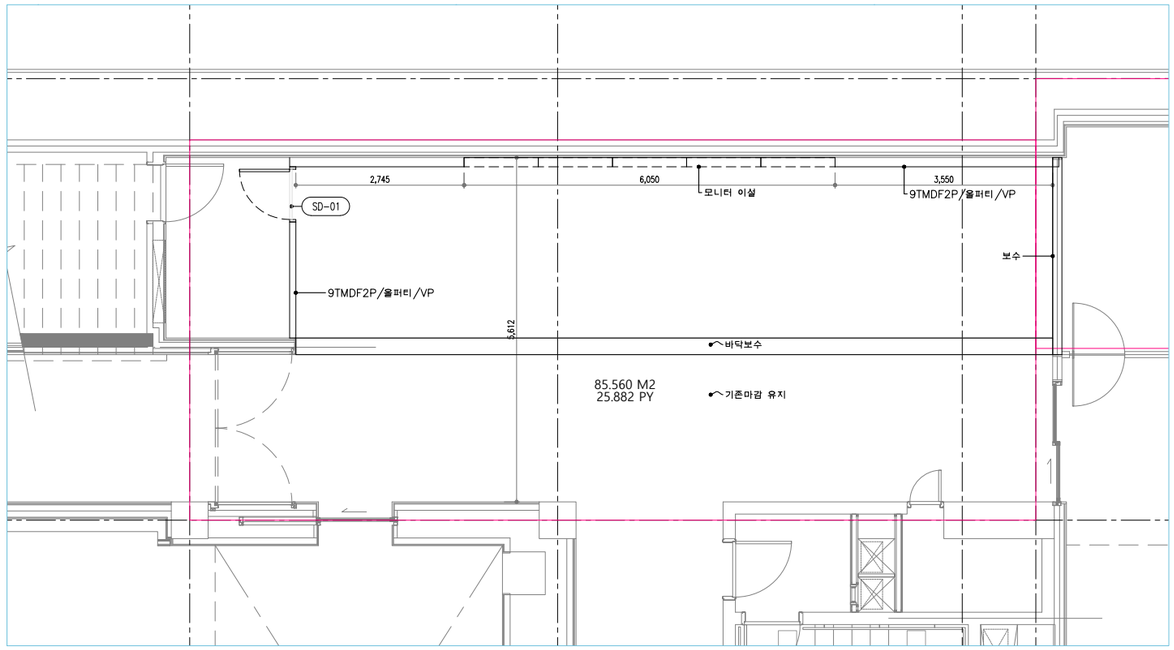

2 지하2층평면도_변경후
1/100


PROJECT TITLE

서울도시건축전시관 리노베이션


태평로1가 60-6 외

NO.	TITLE	SCALE	DATE	CHECK
A1-05	지하2층평면도 (변경전,후)	1/축적	2019.04	Y
		AUTHOR	REF.	REVISION
		SJ		-


건축권장건축사사무소
서울특별시 종로구 정계천로159 세운상가 762-3
+82 02 2272 9130

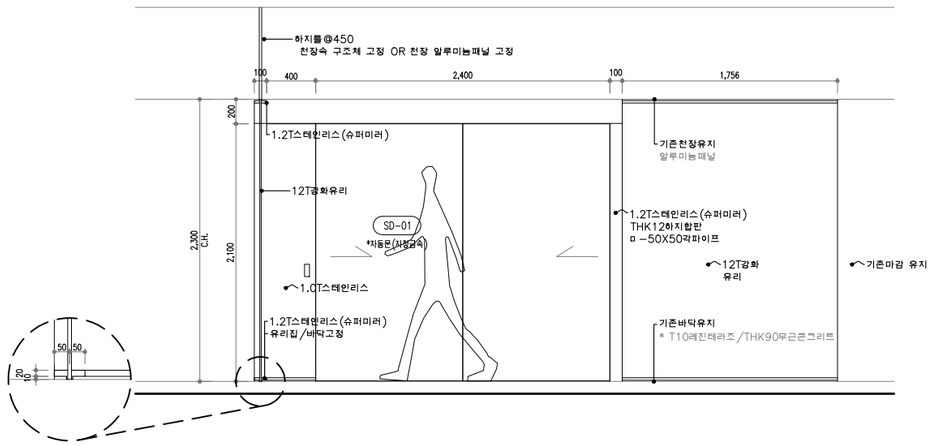


입단면도 A

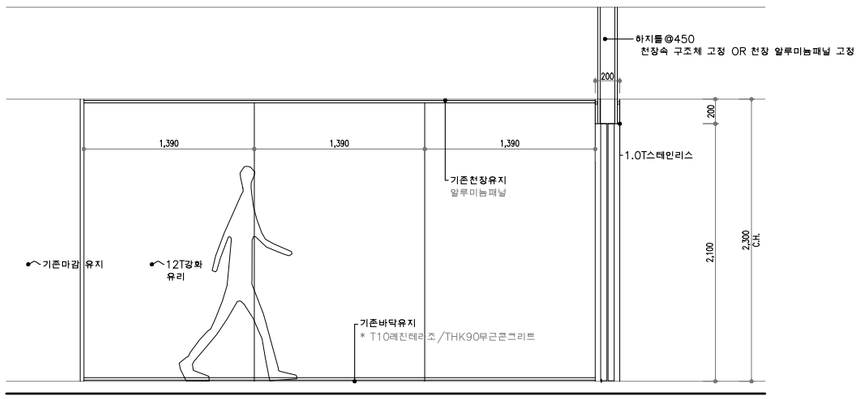

입단면도 B

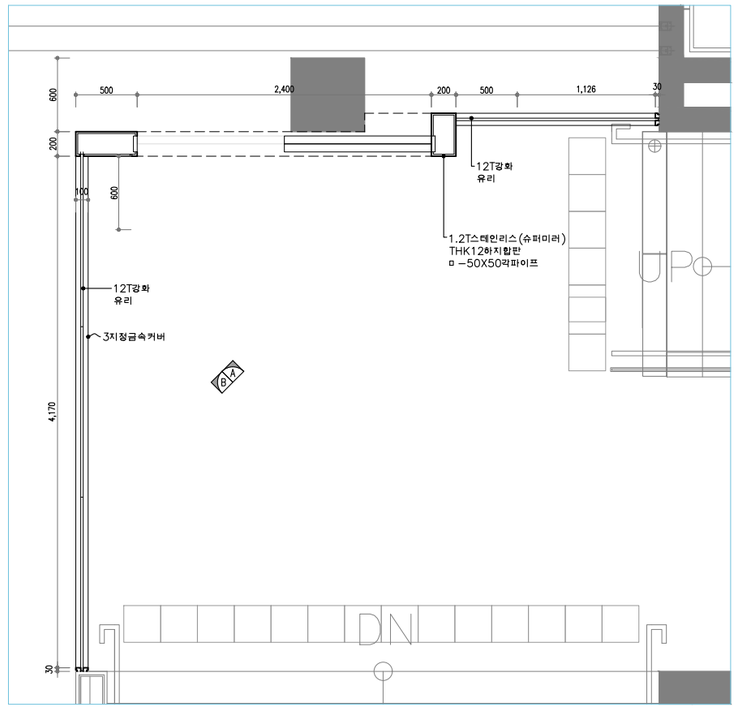

출입문 확대 평면도

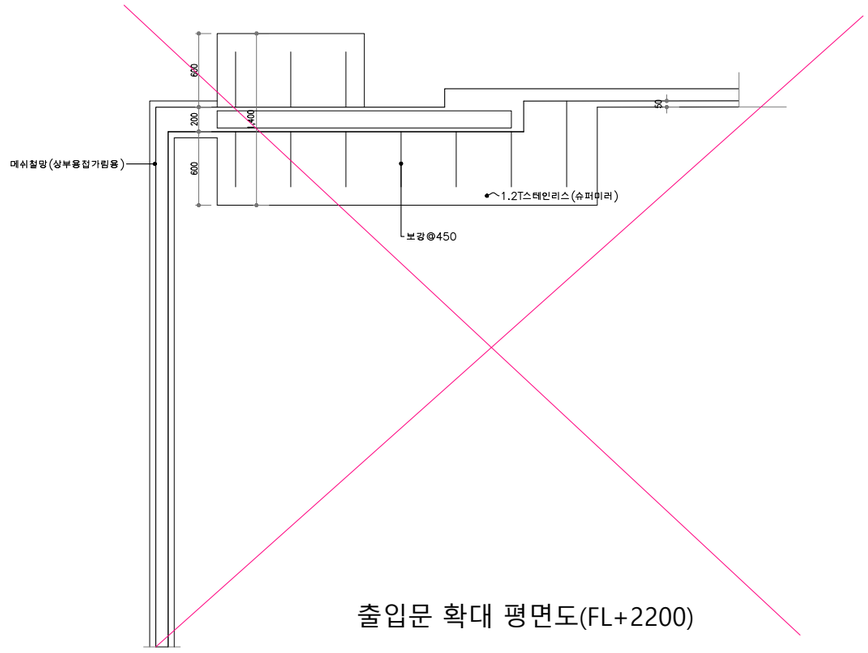

출입문 확대 평면도(FL+2200)


PROJECT TITLE

서울도시건축전시관 리노베이션


태평로1가 60-6 외

NO.	TITLE	SCALE	DATE	CHECK
A2-01	입단면도-1 연결통로	1/50	2021.05	Y
		AUTHOR	REF.	REVISION
		SJ		-

건축권장건축사사무소
서울특별시 종로구 청계천로159 세운상가 762-3
+82 02 2272 9130

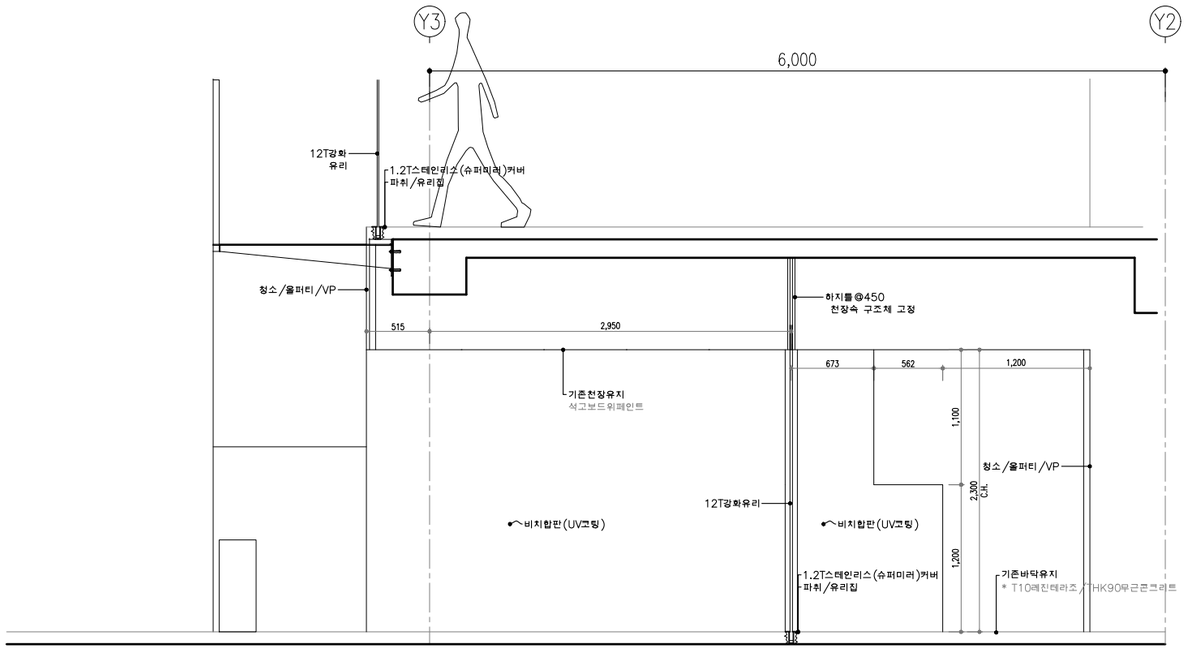

입단면도 D

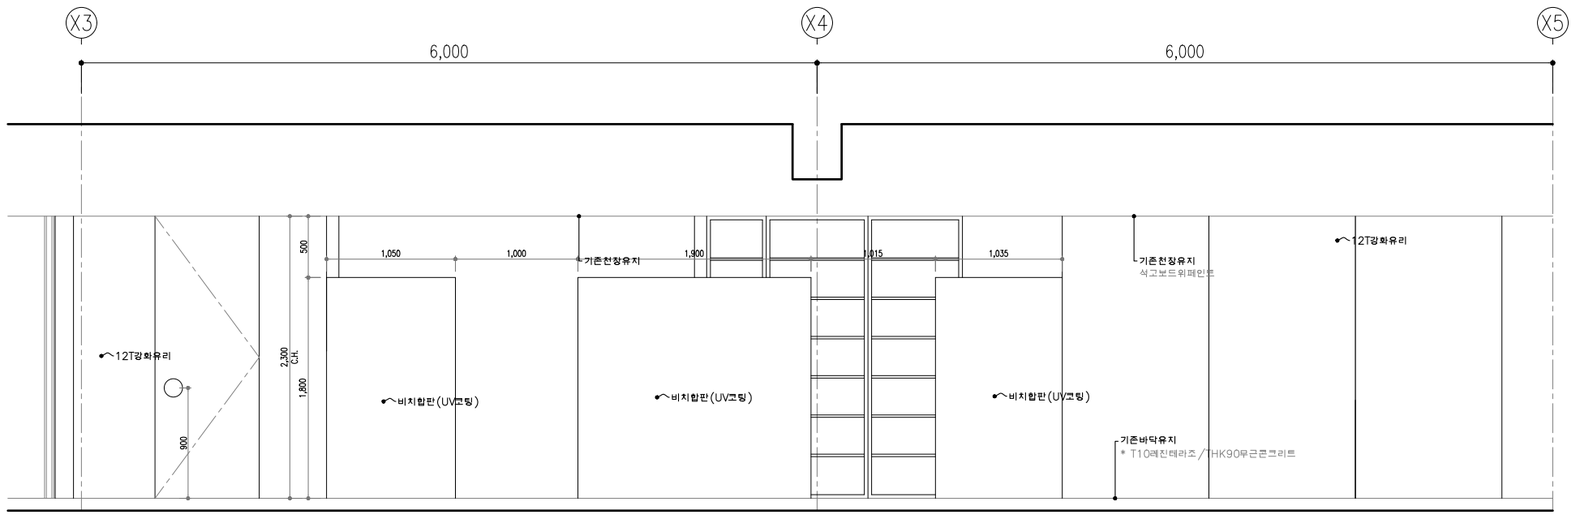

입단면도 E


PROJECT TITLE

서울도시건축전시관 리노베이션


태평로1가 60-6 외

NO.	TITLE	SCALE	DATE	CHECK
A2-0#	입단면도-3	1/50	2021.05	Y
	오피스	AUTHOR	REF.	REVISION
		SJ		-


건축권장건축사사무소
서울특별시 종로구 청계천로159 세운상가 762-3
+82 02 2272 9130

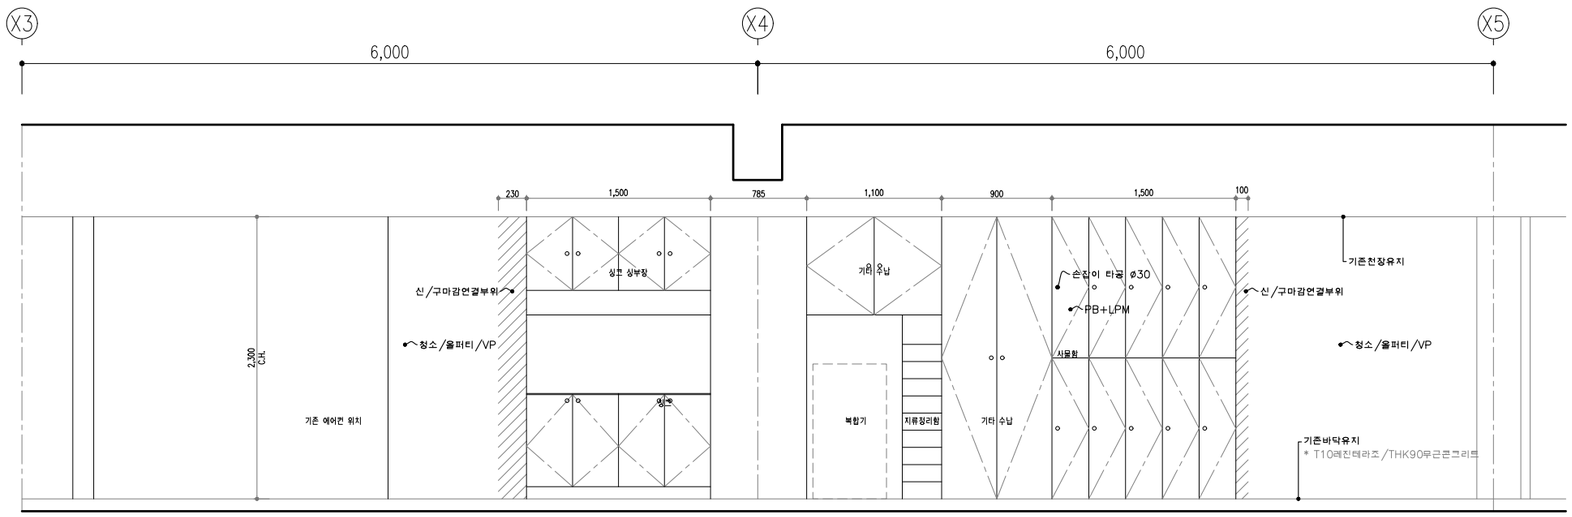


입단면도 F

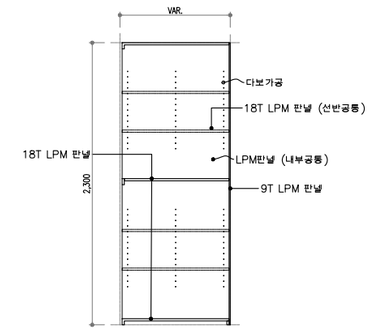

가구단면

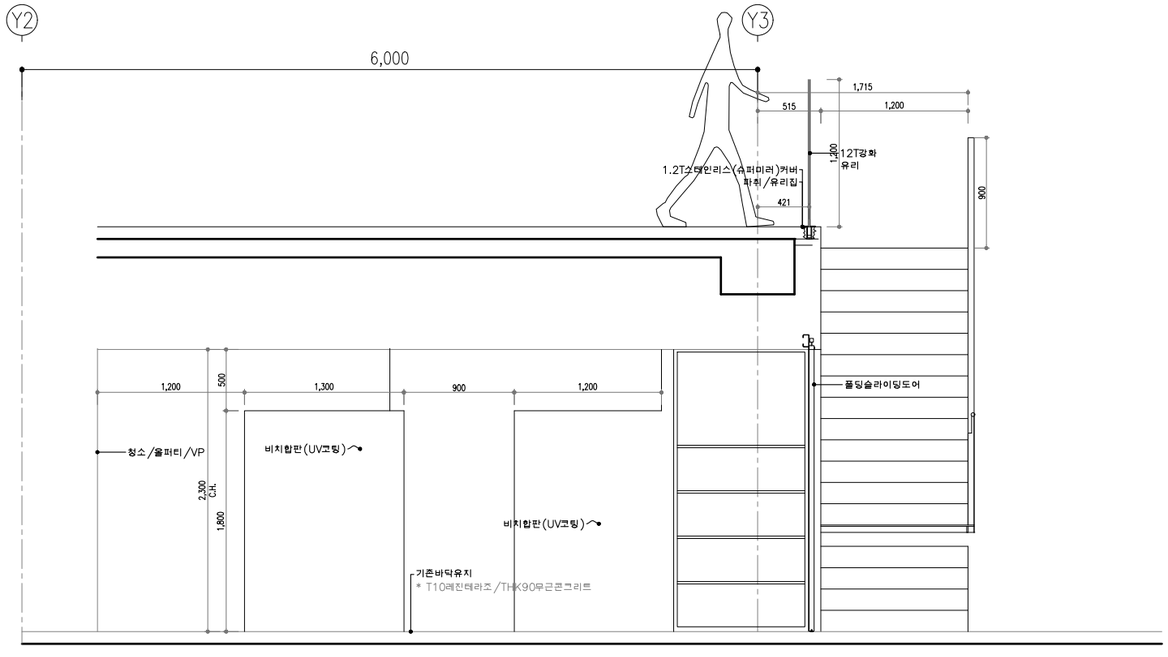

입단면도 G

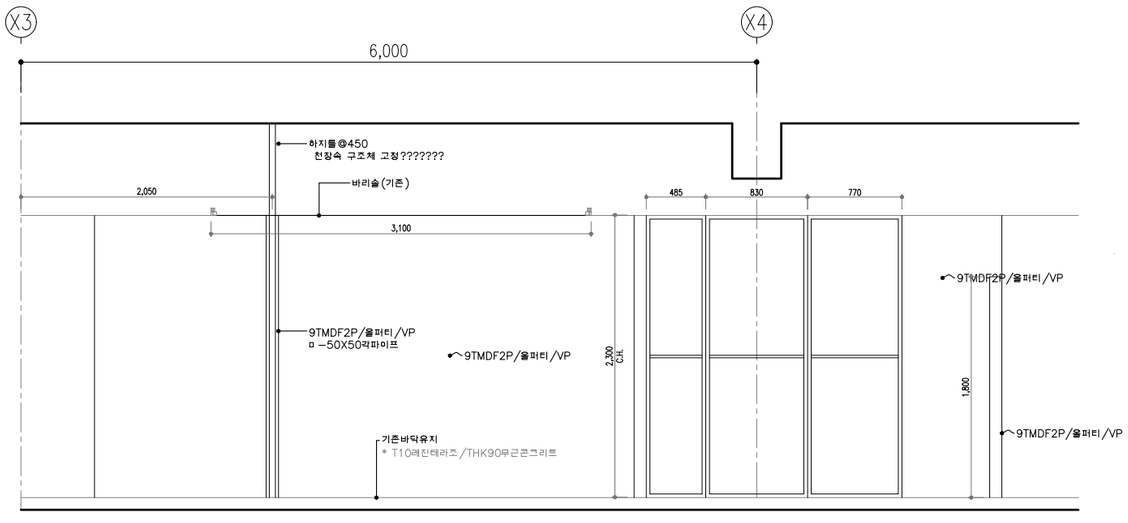

입단면도 H

PROJECT TITLE


서울도시건축전시관 리노베이션


태평로1가 60-6 외

NO.	TITLE	SCALE	DATE	CHECK
A2-04	입단면도-4	1/50	2021.05	Y
	오피스	AUTHOR	REF.	REVISION
		SJ		-

건축권장건축사사무소
서울특별시 종로구 청계천로159 세운상가 762-3
+82 02 2272 9130


테이블1 -2EA

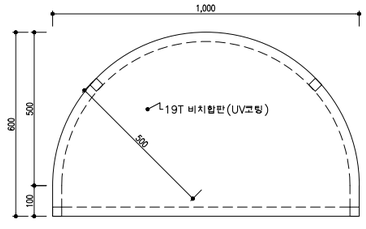


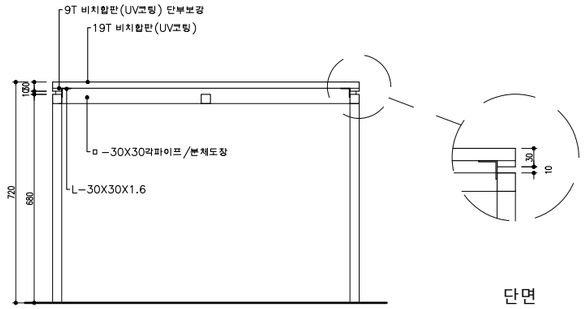

단면

테이블2 -4EA

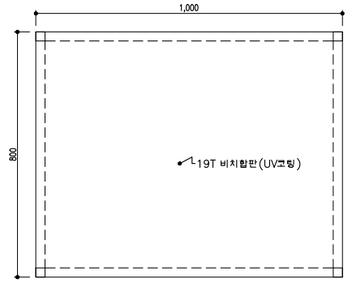

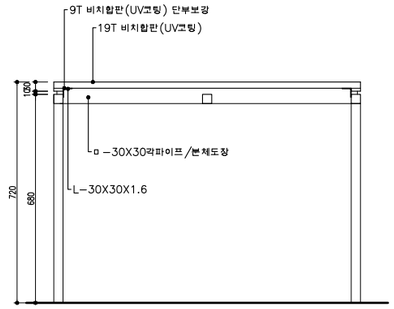

스펙	
	PRESCO_PRECOATED
	LIGHTGREY
	본체도장
	Wrought Iron 2124-10

PROJECT TITLE

서울도시건축전시관 리노베이션

태평로1가 60-6 외

NO.	TITLE	SCALE	DATE	CHECK
A2-05	상세도	1/20	2021.05	Y
		AUTHOR	REF.	REVISION
		SJ		-

건축권장건축사사무소
서울특별시 종로구 청계천로159 세운상가 762-3
+82 02 2272 9130